


PROGRAMA	ÁREA	
<b>Bloco para Usuários</b>	<b>147</b>	<b>m<sup>2</sup></b>
Sanitários Público		
Masculino	66	m <sup>2</sup>
Feminino	66	m <sup>2</sup>
Posto de carregamento de bilhetes	15	m <sup>2</sup>
<b>Bloco administrativo e operacional do terminal</b>	<b>80</b>	<b>m<sup>2</sup></b>
Sala de Administração	10	m <sup>2</sup>
C.C.O. do Terminal	12	m <sup>2</sup>
Sanitários Funcionários M/F	12	m <sup>2</sup>
Vestíários M/F		
Pessoal de Limpeza e Administrativo	12	m <sup>2</sup>
Pessoal de Segurança	16	m <sup>2</sup>
Refeitório Funcionários	18	m <sup>2</sup>
<b>Bloco de Limpeza</b>	<b>24</b>	<b>m<sup>2</sup></b>
Sala de Limpeza	12	m <sup>2</sup>
Depósito de Materiais	6	m <sup>2</sup>
Depósito de Lixo	6	m <sup>2</sup>
<b>Bloco operacional para empresas operadoras</b>	<b>87</b>	<b>m<sup>2</sup></b>
Sala para empresa BRT	24	m <sup>2</sup>
Sanitário operadores M/F	36	m <sup>2</sup>
Refeitório operadores	27	m <sup>2</sup>
<b>Bloco Técnico</b>	<b>68</b>	<b>m<sup>2</sup></b>
Grupo Gerador	24	m <sup>2</sup>
Cabine de medição	12	m <sup>2</sup>
Salas de equipamentos	12	m <sup>2</sup>
Reservatório de água	20	m <sup>2</sup>
<b>Bicicletário</b>	<b>150</b>	<b>vagas</b>
<b>Estacionamento veículos de apoio</b>	<b>10</b>	<b>vagas</b>
<b>Total edificado</b>	<b>556</b>	<b>m<sup>2</sup></b>

**LEGENDA**

- 1 - BLOCO ADMINISTRATIVO E OPERACIONAL/ BLOCO DE LIMPEZA
- 2 - BLOCO PARA USUÁRIOS
- 3 - BLOCO TÉCNICO
- 4 - BICICLETÁRIO
- 5 - ESTACIONAMENTO VEÍCULOS DE APOIO
- A - PLATAFORMA BRT
- B - PLATAFORMA ALIMENTADORES
- VIADUTO A CONSTRUIR
- ÁREA DE EXPANSÃO DE PLATAFORMAS

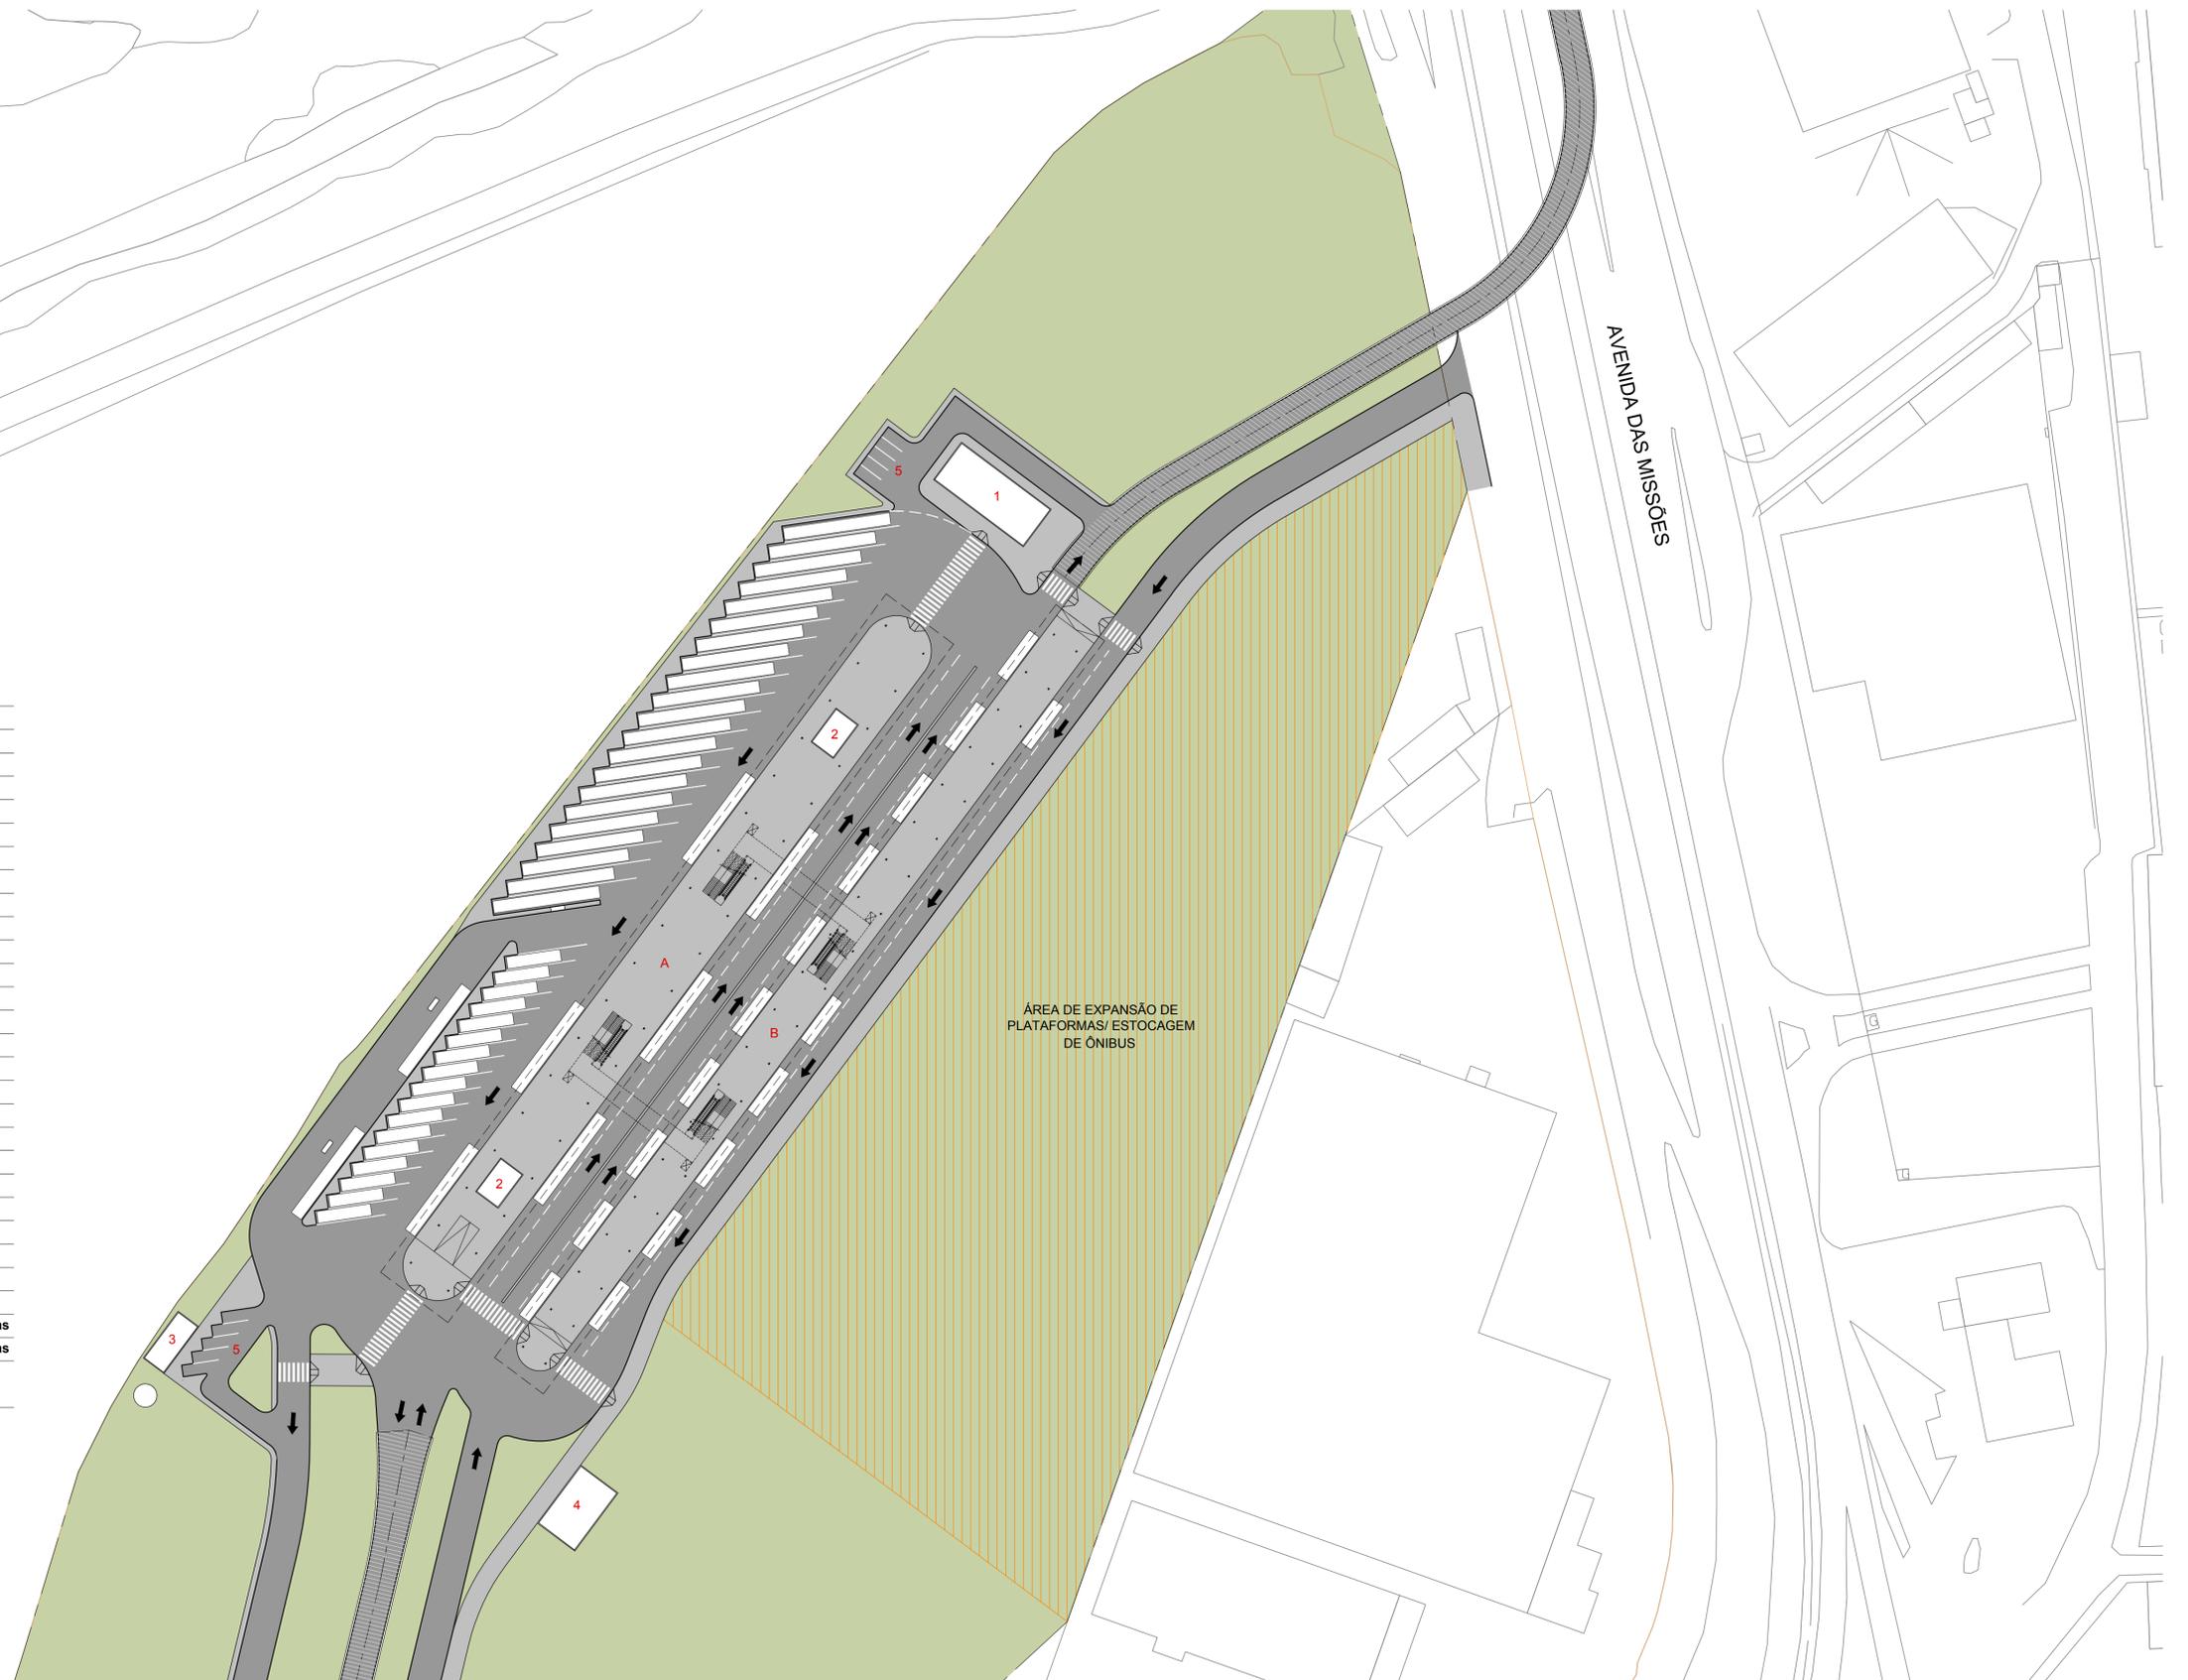

**BRT TRANSBRASIL**

Procedimento de Manifestação de Interesse F/SUBEX nº 01/2020

Autorizada:  
Sightseeing Rio Transportes de Passageiros Ltda

Estudos Técnicos:  
Oficina Engenheiros Consultores

Objeto:  
Projeto Funcional do Terminal BRT Missões - Implantação Ampliação

Data:  
Junho/2020

Escala:  
1:750