


PLANTA - PISO INFERIOR

PROGRAMA - PISO INFERIOR	ÁREA	
Bloco para Usuários	69	m²
Sanitários Público		
Masculino	27	m²
Feminino	27	m²
Posto de carregamento de bilhetes	15	m²
Bloco administrativo e operacional do terminal	80	m²
Sala de Administração	10	m²
C.C.O. do Terminal	12	m²
Sanitários Funcionários M/F	12	m²
Vestitários M/F		
Pessoal de Limpeza e Administrativo	12	m²
Pessoal de Segurança	16	m²
Refeitório Funcionários	18	m²
Bloco de Limpeza	24	m²
Sala de Limpeza	12	m²
Depósito de Materiais	6	m²
Depósito de Lixo	6	m²
Bloco operacional para empresas operadoras	33	m²
Sanitário operadores M/F	18	m²
Refeitório operadores	15	m²
Salas Técnicas	68	m²
Grupo Gerador	24	m²
Cabine de medição	12	m²
Salas de equipamentos	12	m²
Bicicletário	150	vagas
Estacionamento veículos de apoio	7	vagas
Total edificado	424	m²

- LEGENDA**
- 1 - BLOCO PARA USUÁRIOS - POSTO DE RECARGA
 - 2 - BLOCO PARA USUÁRIOS - SANITÁRIOS PÚBLICOS
 - 3 - BLOCO TÉCNICO
 - 4 - BICICLETÁRIO
 - 5 - BLOCO ADMINISTRATIVO E OPERACIONAL/ BLOCO DE LIMPEZA
 - 6 - ESTACIONAMENTO VEÍCULOS DE APOIO
 - 7 - RESERVATÓRIO DE ÁGUA
 - A - PLATAFORMA BRT
 - B - PLATAFORMA ALIMENTADORES

VIADUTO A CONSTRUIR

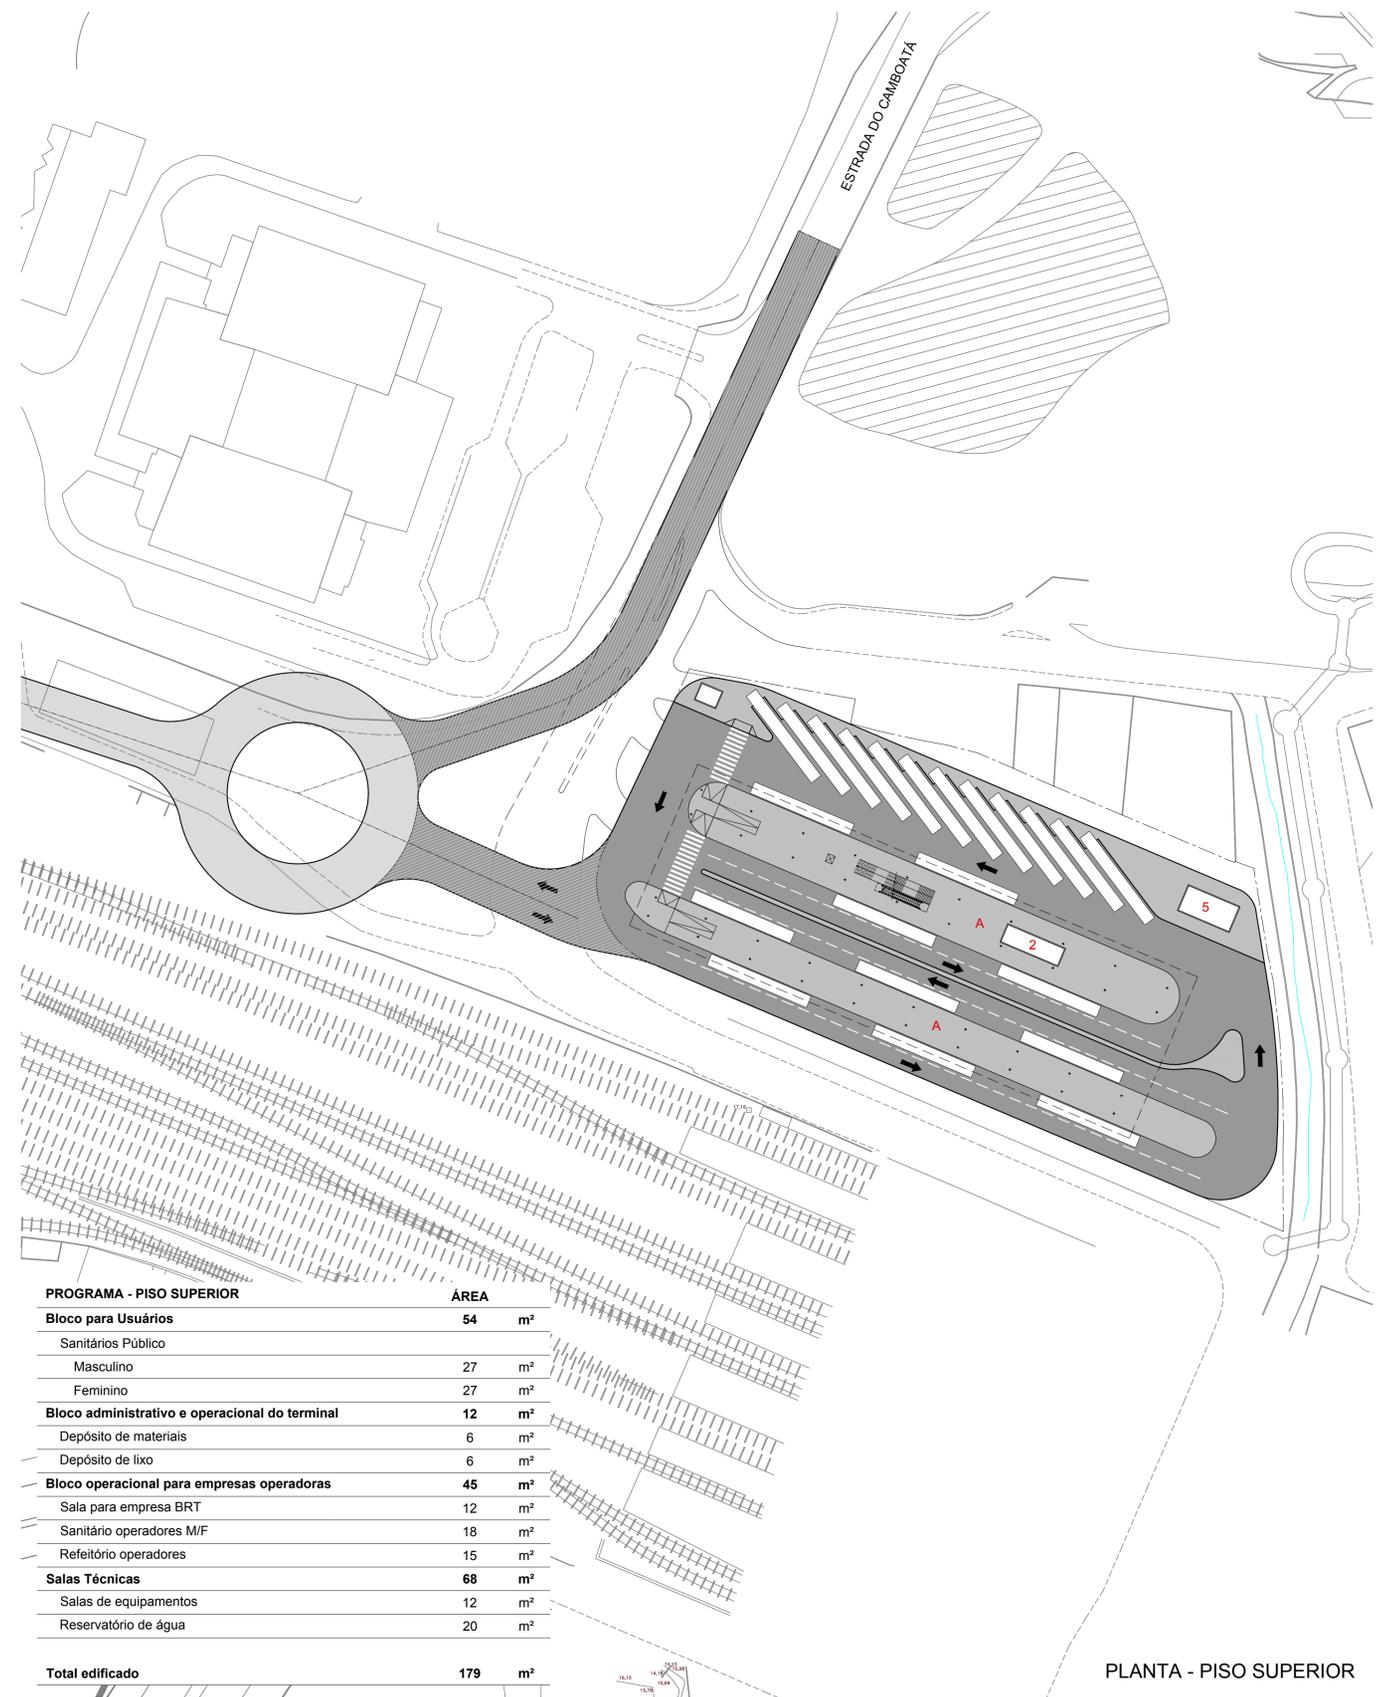

PLANTA - PISO SUPERIOR

PROGRAMA - PISO SUPERIOR	ÁREA	
Bloco para Usuários	54	m²
Sanitários Público		
Masculino	27	m²
Feminino	27	m²
Bloco administrativo e operacional do terminal	12	m²
Depósito de materiais	6	m²
Depósito de lixo	6	m²
Bloco operacional para empresas operadoras	45	m²
Sala para empresa BRT	12	m²
Sanitário operadores M/F	18	m²
Refeitório operadores	15	m²
Salas Técnicas	68	m²
Salas de equipamentos	12	m²
Reservatório de água	20	m²
Total edificado	179	m²



MUNICÍPIO DO RIO DE JANEIRO

BRT TRANSBRASIL

Procedimento de Manifestação de Interesse F/SUBEX nº 01/2020

Autorizada:
Sightseeing Rio Transportes de Passageiros Ltda

Estúdios Técnicos:
Oficina Engenheiros Consultores

Objeto:
Projeto Funcional do Terminal BRT Deodoro - Implantação Geral

Data:
Junho/2020

Escala:
1:750